


Спецификация

Поз.	Обозначение	Наименование	Кол.	Масса, ед.кг.	Примечание
		Монолитные ж.б. колонны			
К-11-9-30	, лист 2	Колонна К-11-9-30	5		
К-12-11-30	, лист 3	Колонна К-12-11-30	3		
К-13-13-30	, лист 4	Колонна К-13-13-30	4		
К-14-15-30	, лист 5	Колонна К-14-15-30	5		
К-14-16-30	, лист 6	Колонна К-14-16-30	3		
		Монолитные ж.б. диафрагмы			
ДЖ_1	, лист 7	Диафрагма ДЖ_1	1		

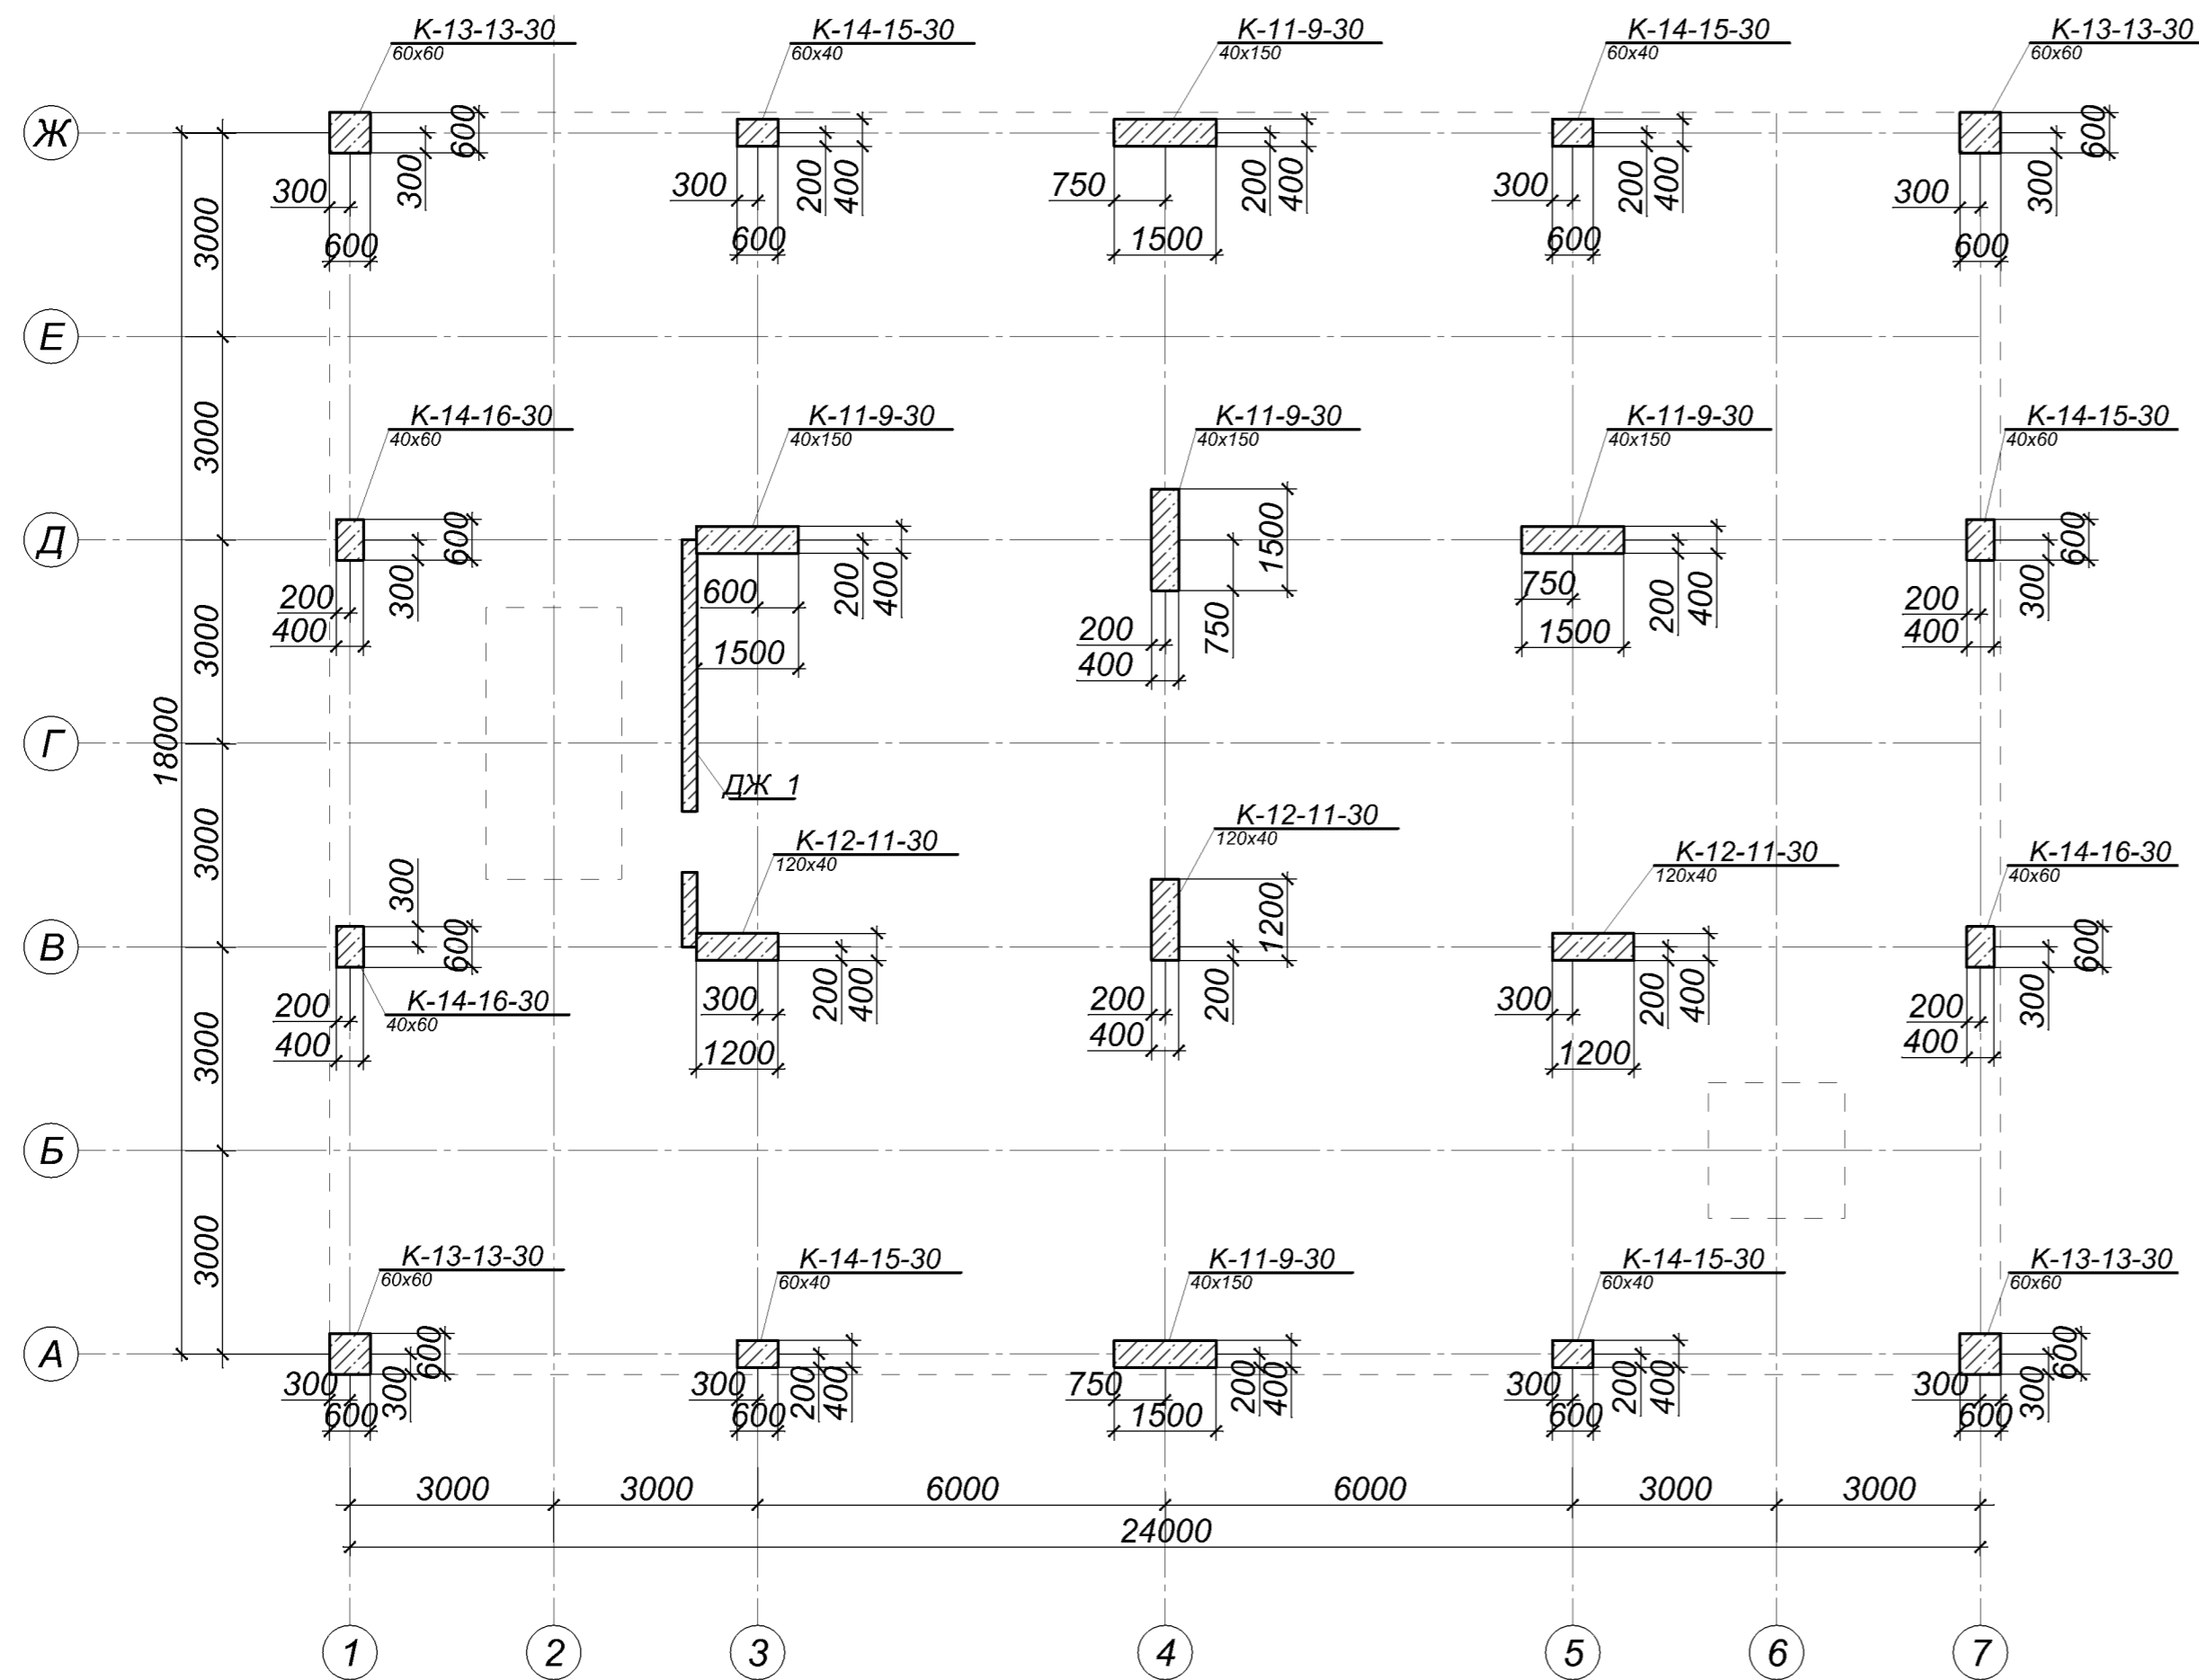

Изм.	Кол.уч.	Лист	№ док.	Подп.	Дата	Стадия	Лист	Листов
							1	8
Маркировочный план колонн и стен на отметках от +4,200 до +7,400								